








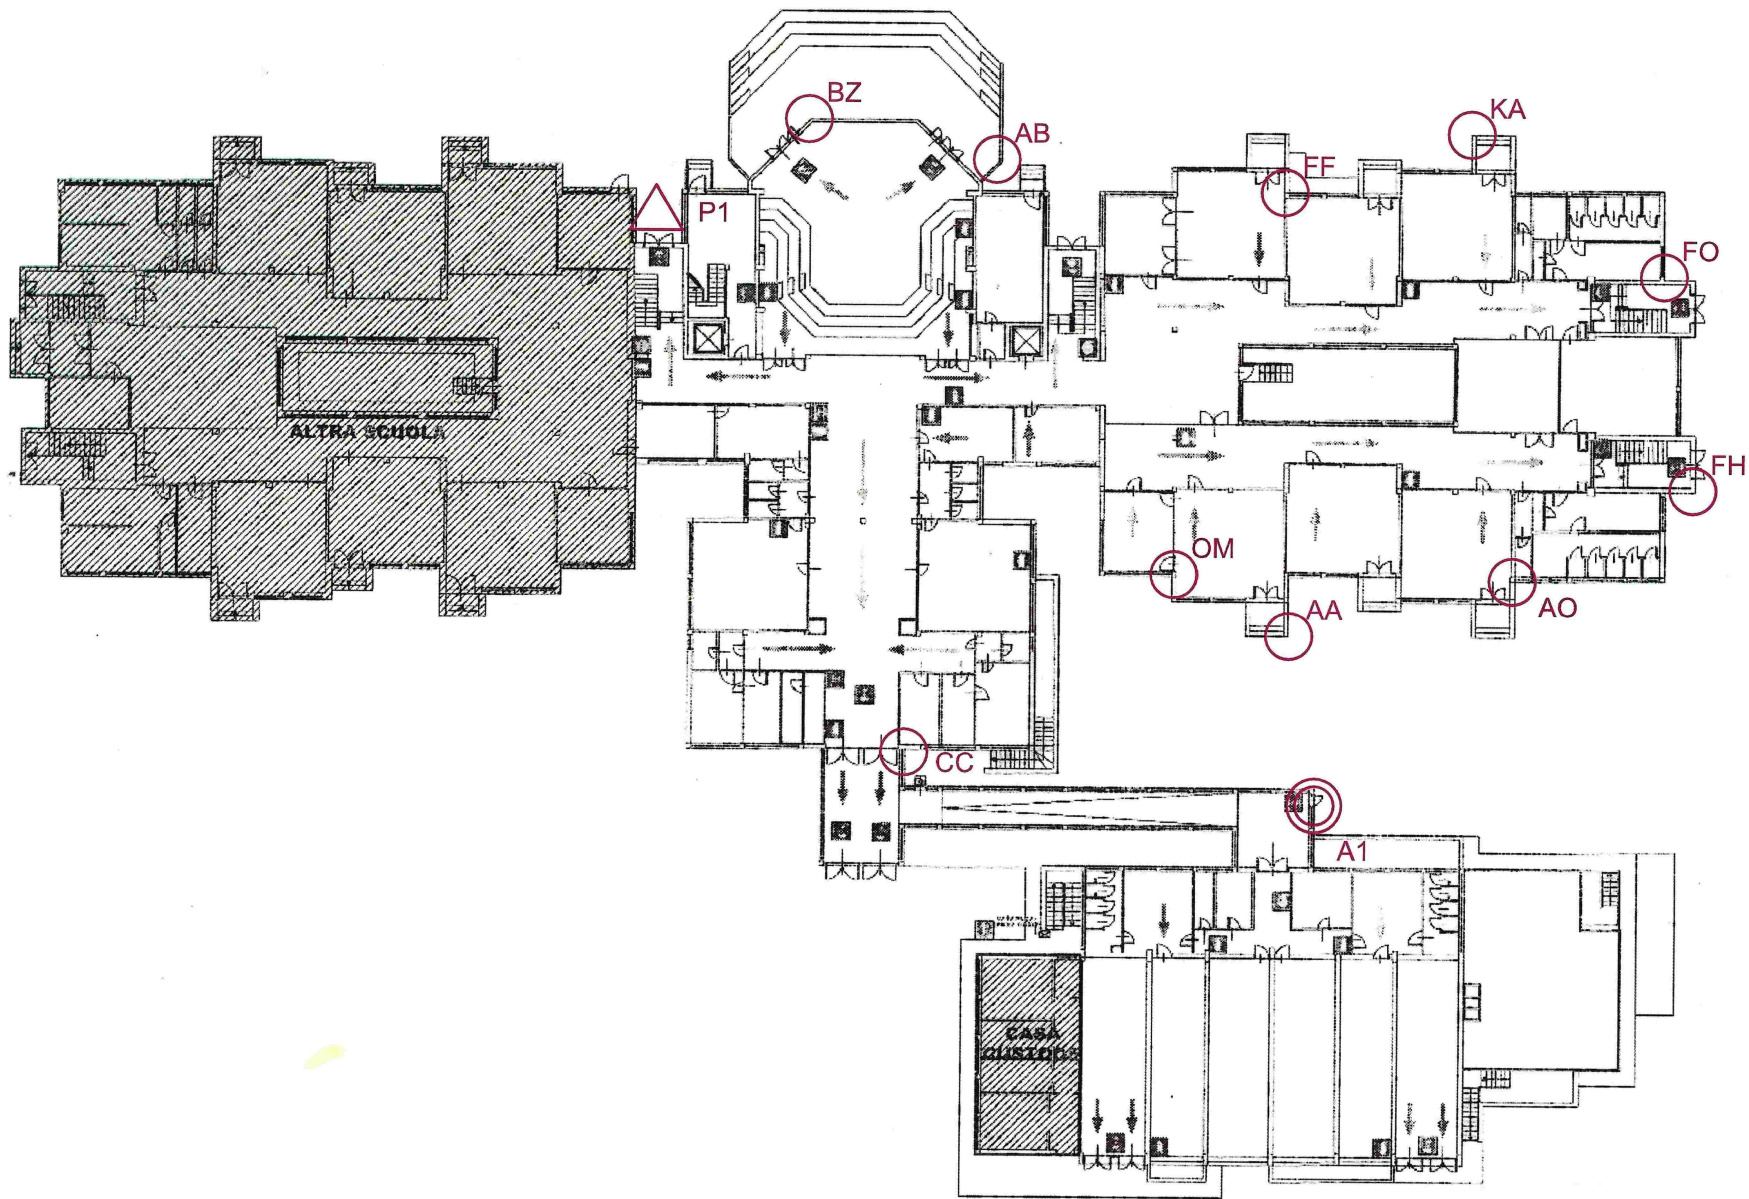

PIANO DI EMERGENZA



Legenda:

- | | | | |
|---|-----------------------------|---|--------------------|
|  | Pulsante d'Emergenza |  | Lancia Antincendio |
|  | Cassetta di Pronto Soccorso |  | Uscita d'Emergenza |
|  | Estintore |  | Punto di Raccolta |

 Via di Fuga

 TU SEI QUI